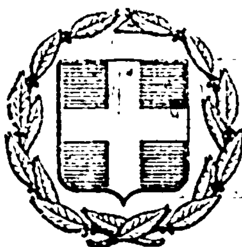


ΕΦΗΜΕΡΙΣ ΤΗΣ ΚΥΒΕΡΝΗΣΕΩΣ
ΤΗΣ ΕΛΛΗΝΙΚΗΣ ΔΗΜΟΚΡΑΤΙΑΣ

ΕΝ ΑΘΗΝΑΙΣ ΤΗ 7 ΙΟΥΛΙΟΥ 1977	ΤΕΥΧΟΣ ΤΕΤΑΡΤΟΝ	ΑΡΙΘΜΟΣ ΦΥΛΛΟΥ 227

ΠΕΡΙΕΧΟΜΕΝΑ

ΑΠΑΛΛΟΤΡΙΩΣΕΙΣ

ΑΠΟΦΑΣΕΙΣ

ΑΝΑΚΟΙΝΩΣΕΙΣ

ΠΟΛΕΟΔΟΜΙΑ

ΔΙΑΤΑΓΜΑΤΑ

ΑΝΑΚΟΙΝΩΣΕΙΣ

ΔΙΟΡΘΩΣΕΙΣ ΣΦΑΛΜΑΤΩΝ

ΑΠΑΛΛΟΤΡΙΩΣΕΙΣ

ΑΠΟΦΑΣΕΙΣ

Ἀριθ. 5284 (1)

Περὶ ἐγκρίσεως ἀπ' εὐθείας ἐξαγορᾶς ἀκινήτου ἐκτάσεως 5799,51 μ2 γιὰ τὴν ἀνακαίνιση καὶ βελτίωση τῆς ἐπαρχιακῆς ὁδοῦ Καπανδριτίου - Καλάμου Ἀττικῆς (θέση Βάρεζε).

Ο ΝΟΜΑΡΧΗΣ ΑΤΤΙΚΗΣ
ΔΙΑΜΕΡΙΣΜΑ ΑΝΑΤ. ΑΤΤΙΚΗΣ

Ἔχοντας ὑπ' ὄψη :

1. Τὶς διατάξεις τοῦ ἄρθρου 1 παρ. 3 τοῦ Ν.Δ. 797/71 «περὶ ἀναγκαστικῶν ἀπαλλοτριώσεων», σὲ συνδυασμὸ πρὸς τὶς διατάξεις τοῦ Β. Δ/τος 139/71 «περὶ ἁρμοδιότητος τῶν Νομαρχῶν πρὸς κήρυξιν ἀναγκαστικῶν τινῶν ἀπαλλοτριώσεων».

2. Τὸ ὑπ' ἀριθ. 2383/21.5.77 ἔγγραφο τοῦ Νομαρχιακοῦ Ταμείου Ἀττικῆς καθὼς καὶ τὴν ἀριθ. 13/10.5.77 ἀπόφαση τοῦ Διοικητικοῦ Συμβουλίου αὐτοῦ, μὲ τὴν ὁποία ἐγκρίνει α) τὴν ἀπ' εὐθείας ἐξαγορὰ ἰδιωτικῆς ἐκτάσεως 5799,51 μ2 ποὺ καταλήφθηκε κατὰ τὶς ἐργασίες εὐθυγραμμίσεως τῆς Ἐθνικῆς ὁδοῦ Καπανδριτίου - Καλάμου Ἀττικῆς (στὴ θέση Βάρεζε Καλάμου) τὸ ἔτος 1973 καὶ β) τὴ διάθεση τῆς ἀπαιτουμένης πιστώσεως γιὰ τὴ διαπλάτυνση τῆς ἀνωτέρω ὁδοῦ.

3. Τὰ ἀπὸ 1.7.75 κτηματολογικὸ διάγραμμα καὶ πίνακα, θεωρημένα ἀπὸ τὸ Δ/ντὴ τῶν Τεχνικῶν Ὑπηρεσιῶν τοῦ Ἀνατ. Διαμ/τος.

4. Τὴν ἔκθεση ἐκτιμήσεως τῆς ἁρμοδίας Ἐπιτροπῆς τοῦ ἄρθρου 1 τοῦ Ν. Δ. 797/71 «περὶ τῆς ἀξίας τοῦ πρὸς ἐξαγορὰ ἀκινήτου», ἰδιοκτησίας Αἰκατερίνης συζ. Ἰω. Γεωργακοπούλου, Μαρίνας, συζ. Μ. Ἰντζὲ καὶ Κων/νου Μαντᾶ.

4. Τὶς δηλώσεις (ἄρθρ. 1 Ν.Δ. 105/69) τῶν ἀνωτέρω ἰδιοκτητῶν, μὲ τὶς ὁποῖες δέχονται τὴν προσδιορισθεῖσα τιμὴ τῆς ἀνωτέρω Ἐπιτροπῆς, ἀποφασίζουμε,

Ἐγκρίνουμε τὴν ἀπ' εὐθείας ἐξαγορά, λόγῳ δημοσίας ὠφελείας ἀγροτεμαχίου ἐμβαδοῦ 5799,55 μ2, κειμένου στὴ θέση Βάρεζε Καλάμου Ἀττικῆς, ἰδιοκτησίας κατ' ἰσομοιρία τῶν Αἰκατερίνης συζ. Ἰω. Γεωργακοπούλου, Μαρίνας συζ. Μιχ. Ἰντζέ, καὶ Κων/νου Μαντᾶ, γιὰ λογαριασμὸ τοῦ Δημοσίου καὶ μὲ δαπάνες τοῦ Νομαρχιακοῦ Ταμείου Ἀττικῆς, γιὰ τὴν ἐκτέλεση ἐργασιῶν ἀνακαινίσεως - βελτιώσεως τῆς Ἐθνικῆς ὁδοῦ Καπανδριτίου - Καλάμου Ἀττικῆς.

Ὁρίζουμε τὴν ἀξία τοῦ μεταβιβαζομένου στὸ Δημόσιο δι' ἐλευθέρας συμβάσεως ἀγροτεμαχίου στὸ ποσὸ τῶν δρχ. 579.951 τὸ ὁποῖο θέλει ἐπιμερισθεῖ εἰς τοὺς δικαιούχους

κατ' ἰσομοιρίαν ἤτοι ἀναλόγως τοῦ ποσοστοῦ ἰδιοκτησίας ἑκάστου.

Ὁ Νομικὸς Σύμβουλος τοῦ Νομαρχιακοῦ Ταμείου Ἀττικῆς στὸν ὁποῖο κοινοποιεῖται ἡ παροῦσα, παρακαλεῖται νὰ προβῆ, μὲ συνεργασία τοῦ Οἰκ. Ἐφόρου Μαραθῶνος, εἰς τὰς νομίμους ἐνεργείας γιὰ τὴ σύνταξη τῆς σχετικῆς συμβολαιογραφικῆς πράξεως μεταβιβάσεως τῆς κυριότητος τοῦ ἀνωτέρω ἀκινήτου εἰς τὸ Δημόσιο, καθὼς καὶ γιὰ τὴν καταβολὴ τοῦ συμφωνηθέντος τιμήματος στοὺς δικαιούχους.

Ὁ Οἰκ. Ἔφορος Μαραθῶνος ἀφοῦ ἐξακριβώσει ὅτι ἐπὶ τοῦ ἀνωτέρω ἀκινήτου τὸ Δημόσιο δὲν προβάλλει ἴδια δικαιώματα, παρακαλεῖται νὰ συμπράξῃ γιὰ λογαριασμὸ τοῦ Δημοσίου μὲ τὸν ἀνωτέρω Νομικὸ Σύμβουλο, στὴν ὑπογραφὴ τοῦ οἰκείου συμβολαίου.

Ἡ ἀπόφαση αὐτὴ νὰ δημοσιευθεῖ στὴν Ἐφημερίδα τῆς Κυβερνήσεως.

Ἁγία Παρασκευή, 11 Ἰουνίου 1977

Ὁ Ἀναπλ. Νομάρχης
ΝΙΚΗΤΑΣ Γ. ΚΩΒΑΙΟΣ

Ἀριθ. 8712 (2)

Περὶ ἀναγκαστικῆς ἀπαλλοτριώσεως ἀκινήτου ὑπὲρ τῆς Κοινότητος Δουμπιῶν Ν. Χαλκιδικῆς.

Ο ΝΟΜΑΡΧΗΣ ΧΑΛΚΙΔΙΚΗΣ

Λαβόντες ὑπ' ὄψιν:

1. Τὰς διατάξεις τῶν ἄρθρων 206 καὶ 207 τοῦ Δημοτικοῦ καὶ Κοινοτικοῦ Κώδικος (Π.Δ. 933/75) ἐν συνδυασμῷ πρὸς τὰς τοιαύτας α) τοῦ ἄρθρου 1 παρ. 1 τοῦ Νόμου 3200/55 «περὶ διοικητικῆς ἀποκεντρώσεως» β) τοῦ Ν. Δ/τος 532/1970 «περὶ συμπληρώσεως τῶν διατάξεων περὶ διοικητικῆς ἀποκεντρώσεως» καὶ γ) τοῦ Β. Δ/τος 703/1970 «περὶ καθορισμοῦ τῶν διατηρουμένων ὑπὲρ τοῦ Ὑπουργοῦ τῶν Ἐσωτερικῶν ἁρμοδιοτήτων» καθ' ἃς ὁ Νομάρχης τυγχάνει ἁρμόδιος διὰ τὴν ἔγκρισιν πράξεων τῶν δημοτικῶν καὶ Κοιν. Συμβουλίων «περὶ κηρύξεως ὡς ἀπαλλοτριωτέων ἀκινήτων, ἀδιακρίτως τῆς ἀξίας τούτων».

2. Τὴν ὑπ' ἀριθ. 23/1977 ἀπόφασιν τοῦ Κοινοτ. Συμβουλίου Δουμπιῶν περὶ ἀναγκαστικῆς ἀπαλλοτριώσεως ἀκινήτου ἰδιοκτησίας τοῦ Ἀστερίου Πιπερᾶ, κειμένου εἰς θέσιν «Κουτσούφ Ἀχλαδιά».

3. Τὴν ἀπὸ 26.7.1976 ἔκθεσιν τῆς κατὰ τὸ ἄρθρον 9 τοῦ ἀπὸ 15.6.1955 Β. Δ/τος ἐκτιμητικῆς Ἐπιτροπῆς ἐξ ἧς προκύπτει ὅτι ἡ ἀξία τοῦ ἀπαλλοτριουμένου ἀκινήτου ἀνέρχεται εἰς δραχμὰς (2.100).

4. Τὴν ἀπὸ 28.8.1976 σύμφωνον γνωμοδότησιν τῆς Ἐπιτροπῆς τοῦ ἄρθρου 207 τοῦ ὑπ' ἀριθ. 933/75 Π. Δ/τος, ἀποφασίζομεν:

Ἐγκρίνομεν τὴν ὑπ' ἀριθ. 23/77 ἀπόφασιν τοῦ Κοινοτικοῦ συμβουλίου Δουμπιῶν περὶ ἀναγκαστικῆς ἀπαλλοτριώσεως ἀκινήτου ἐκτάσεως 140 τ.μ. ἰδιοκτησίας Ἀστερίου Πιπερᾶ, διὰ τὴν διάνοιξιν ἀγροτικῆς ὁδοῦ τοῦ ὁποίου ἡ ἀξία ἀνέρχεται εἰς (2.100) δραχμάς.

Ἡ ἀπαλλοτρίωσις γενήσεται ὑπὲρ τῆς Κοινότητος Δουμπιῶν.

Ἡ ἀποζημίωσις βαρύνουσα τὸν ἀνωτέρω Ὀργανισμὸν θὰ καταβληθῇ συμφώνως πρὸς τὰς διατάξεις τοῦ Ν. Δ/τος 797/71, μὴ ἀποκλειομένου καὶ τοῦ καθορισμοῦ ταύτης διὰ συμβιβασμοῦ.

Ἡ παροῦσα δημοσιευθήτω διὰ τῆς Ἐφημερίδος τῆς Κυβερνήσεως.

Ἐν Πολυγύρῳ τῇ 15 Ἰουνίου 1977

Ὁ Νομάρχης
ΝΙΚΟΛΑΟΣ ΜΠΑΛΚΙΖΑΣ

ΑΝΑΚΟΙΝΩΣΕΙΣ

Ἀριθ. Φ.290/9709 (3)

Περὶ εἰδοποιήσεως τῆς γενομένης παρακαταθέσεως ἀποζημιώσεως λόγω ἀναγκαστικῆς ἀπαλλοτριώσεως ὑπὲρ τοῦ Σχολικοῦ Ταμείου τοῦ 8ου Δημοτικοῦ Σχολείου Ἁγίου Δημητρίου-Μπραχαμίου καὶ δαπάναις τοῦ Ὀργανισμοῦ Σχολικῶν Κτιρίων γηπέδου κειμένου ἐν Ἁγίῳ Δημητρίῳ (Μπραχαμίου)-Ἀττικῆς.

Ο ΓΕΝΙΚΟΣ ΔΙΕΥΘΥΝΤΗΣ
ΤΟΥ ΟΡΓΑΝΙΣΜΟΥ ΣΧΟΛΙΚΩΝ ΚΤΙΡΙΩΝ

Τὸ ἐν Ἀθήναις καὶ ἐπὶ τῆς ὁδοῦ Φοβιέρου 30 ἑδρεῦον Νομικὸν Πρόσωπον Δημοσίου Δικαίου ὑπὸ τὴν ἐπωνυμίαν «Ὀργανισμὸς Σχολικῶν Κτιρίων» εἰδοποιεῖ ὅτι, κηρυχθείσης, ὑπὲρ τοῦ 8ου Δημοτικοῦ Σχολείου Ἁγίου Δημητρίου (Μπραχαμίου) Ἀττικῆς καὶ δαπάναις αὐτοῦ (ΟΣΚ) διὰ τῆς δημοσιεύσεως εἰς τὴν Ἐφημερίδα τῆς Κυβερνήσεως (ΦΕΚ τ.Δ' 120/75) τῆς ὑπ' ἀρ. Π.3220/2137/12.5.75 κοινῆς ἀποφάσεως τῶν Ὑπουργῶν Οἰκονομικῶν καὶ Ἐθνικῆς Παιδείας καὶ Θρησκευμάτων, τῆς ἀπαλλοτριώσεως ἐκτάσεως κειμένης ἐν Ἁγίῳ Δημητρίῳ (Μπραχαμίου) Ἀττικῆς καὶ μεταξὺ τῶν ὁδῶν Ἐθν. Μακαρίου, Ἁγίου Σπυρίδωνος, Πελοποννήσου καὶ Ρ. Κέννεντυ κατέθεσεν εἰς τὸ ἐν Ἀθήναις ἑδρεῦον Ταμεῖον Παρακαταθηκῶν καὶ Δανείων τὴν δυνάμει τῆς ὑπ' ἀριθ. 1072/76 ἀποφάσεως τοῦ Μονομελοῦς Πρωτοδικείου Ἀθηνῶν καθορισθεῖσαν ὑπὲρ τῶν φερομένων ὡς δικαιούχων ἀποζημίωσιν τῆς κατὰ τὰ ἄνω ἀπαλλοτριωθείσης ἐκτάσεως ἐκδοθέντος τοῦ ὑπ' ἀρ. 459096/16.6.77 Γραμματίου ποσοῦ δραχμῶν 5.869.900 συστάσεως Παρακαταθήκης τοῦ ἐν λόγῳ Ταμείου.

Ἐν Ἀθήναις τῇ 17 Ἰουνίου 1977

Ὁ Ἀναπληρωτὴς Γενικὸς Διευθυντὴς
ΓΕΩΡΓΙΟΣ ΠΟΥΡΝΑΡΑΣ

Ἀριθ. 1403 (4)

Περὶ εἰδοποιήσεως τῆς παρακαταθέσεως ἀποζημιώσεως, ποὺ ἔγινε γιὰ τὴν ἀναγκαστικὴ ἀπαλλοτρίωση ἐκτάσεως πρὸς βελτίωση τῆς ἐπαρχιακῆς ὁδοῦ Ζακύνθου Κρυονερίου Πλάνου.

Ο ΠΡΟΕΔΡΟΣ
ΤΟΥ ΝΟΜΑΡΧΙΑΚΟΥ ΤΑΜΕΙΟΥ ΖΑΚΥΝΘΟΥ

Ἔχοντας ὑπόψη τὰ ἄρθρα 7 καὶ 8 τοῦ Ν.Δ. 797/1971, περὶ ἀναγκαστικῶν ἀπαλλοτριώσεων γνωρίζουμε σ' αὐτοὺς ποὺ ἔχουν δικαίωμα κυριότητας στὴν ἔκταση ποὺ ἀπαλλοτριώθηκε γιὰ τὴ βελτίωση τῆς ἐπαρχιακῆς ὁδοῦ Ζακύνθου - Κρυονερίου - Πλάνου ἡ ὁποία ἔγινε μὲ ἀπόφαση τοῦ Νομάρχη Ζακύνθου, ἀριθ. 2139/ΒΦ. 86/26.5.75 (ΦΕΚ 131/10.6.1975 τ.Δ') καθὼς καὶ σὲ ἐκείνους ποὺ ἔχουν γράψει γι' αὐτὰ τὰ ἀκίνητα ὑποθήκη ἢ στοὺς δανειστὲς ποὺ ἔχουν κάνει κατάσχεση ἢ τρίτους ποὺ τὰ διεκδικοῦν γιὰ ὁποιοδήποτε λόγο, ὅτι τὸ ποσὸν ποὺ ὥρισε, σὰν προσωρινὴ τιμὴ μονάδας, τὸ Μον. Πρωτοδικεῖο Ζακύνθου μὲ τὴν 29/23.6.1976 ἀπόφασή του, γιὰ ὅλα τὰ ἀκίνητα, μαζὶ μὲ τὰ ἐπικείμενα, καθὼς αὐτὰ φαίνονται στὸ κτηματολογικὸ διάγραμμα καὶ πίνακα, ἔχει κατατεθεῖ στὸ Ταμεῖο Παρακαταθηκῶν καὶ Δανείων καὶ ἔχει ἐκδοθεῖ γραμμάτιο συστάσεως παρακαταθήκης ἀριθ. 3861/18.6.1977 ἀπὸ τὸ Γραφεῖο Παρακαταθηκῶν Ζακύνθου γιὰ συνολικὸ ποσὸ δραχμῶν 1.128.300.

Ἡ ἀποζημίωση αὐτὴ πρέπει νὰ δοθεῖ στοὺς νόμιμους δικαιούχους.

Ἡ ἀνακοίνωση αὐτὴ νὰ δημοσιευθεῖ στὴν Ἐφημερίδα τῆς Κυβερνήσεως.

Ζάκυνθος, 18 Ἰουνίου 1977

Ὁ Πρόεδρος
ΔΗΜΟΣΘΕΝΗΣ ΜΠΙΤΑΚΙΔΗΣ

Αριθ. 1153 (5)

Περὶ εἰδοποιήσεως παρακαταθέσεως στὸ Ταμεῖο Παρακαταθηκῶν καὶ Δανείων ἀποζημιώσεως γιὰ τὴν ἀπαλλοτρίωση κτημάτων Περιφερειακῆς ὁδοῦ Κοζάνης - Καρυδίτσης

Ο ΠΡΟΕΔΡΟΣ
ΤΟΥ ΝΟΜΑΡΧΙΑΚΟΥ ΤΑΜΕΙΟΥ ΚΟΖΑΝΗΣ

Σύμφωνα μὲ τὶς διατάξεις τῶν ἄρθρων 7 καὶ 8 τοῦ Ν.Δ. 797/71, πληροφοροῦμε ὅτι κατατέθηκε στὸ Γραφεῖο Παρακαταθηκῶν καὶ Δανείων τοῦ Δημοσίου Ταμείου Κοζάνης, ἡ ἀποζημίωση ποὺ καθορίστηκε ἀπὸ τὸ ἁρμόδιο Δικαστήριο, γιὰ τοὺς ἰδιοκτῆτες τῶν κτημάτων περιφερειακῆς ὁδοῦ Κοζάνης - Καρυδίτσης ποὺ ἔχουν ἀπαλλοτριωθεῖ, σύμφωνα μὲ τὴν ΤΥ 4023/20.5.76 ἀπόφαση τοῦ Νομάρχη Κοζάνης, ἤτοι Γεωργ. Ἰωάν. Τσέλιος, Γεώργ. Γκιάτας κ.λπ. καὶ καλοῦμε τοὺς δικαιούχους, ποὺ θὰ ἀναγνωρισθοῦν ἁρμοδίως, γιὰ τὴν εἴσπραξη τῆς ἀποζημιώσεώς των.

Κοζάνη, 17 Ἰουνίου 1977

Ὁ Πρόεδρος
ΑΛΕΞ. ΖΑΡΚΑΔΑΣ

Αριθ. 8618/4278 (6)

Περὶ εἰδοποιήσεως τῆς γενομένης παρακαταθέσεως ἀποζημιώσεως ἀπαλλοτριωθέντων κτημάτων στὸ Πολυνέρι Παναγίας Πολυνερίου. Ν. Τρικάλων.

Ο ΔΑΣΑΡΧΗΣ ΤΡΙΚΑΛΩΝ

Τὸ Δασαρχεῖο Τρικάλων ἀνακοινοῖ ὅτι παρηκατετέθησαν μὲ τὸ ὑπ' ἀριθ. 14.274/14.6.77 Γραμμάτιο συστάσεως παρακαταθήκης εἰς τὸ Ταμεῖο Παρακαταθηκῶν καὶ Δανίων δυνάμει τῶν ὑπ' ἀριθ. 547/76 καὶ 159/77 ἀποφάσεων τοῦ Μονομελοῦς Πρωτοδικείου Τρικάλων δραχμαὶ 334.518 δι' ἀξίαν ἀπαλλοτριωθέντων ἀγροκτημάτων διά, τὴν κατασκευὴν Δασικῆς ὁδοῦ Πολυνερίου Παναγίας Πολυνερίου διὰ λογαριασμὸν τῶν κάτωθι δικαιούχων, κατοίκων Πολυνερίου καὶ μὲ τὰ ἔναντι ἑκάστου ἀναγραφόμενα χρηματικὰ ποσά.

	Δραχμαὶ
Εὐθύμιος καὶ Χαράλαμπος Δημ. Βλαχοδῆμος	3.440
Στέφανος καὶ Παναγ. Γεωργ. Μπικοράρος	2.400
Στέφανος Ἀπ. Κατσέλος (Κωτούλας)	7.360
Κων/νος Βασιλ. Τσίντζας	10.400
Παναγιώτης Μπικορᾶρος	2.000
Μιχαὴλ Γεωρ. Μπικορᾶρος	7.600
Κων/νος Δημ. Μπικορᾶρος	7.920
Στέφανος Γεωργ. Μπικορᾶρος	7.220
Παναγιώτης Κων. Λάϊος	2.128
Γεώργιος Ἀθ. Γεωργούλας	52.725
Εὐστάθιος Κ. Σκριμπώνης καὶ Γεώργιος Χ. Σκριμπώνης	7.168
Ἑλένη σύζυγος Εὐαγ. Κωστούλα	19.344
Βασιλικὴ Χήρα Εὐαγ. Γιαννακοῦ	19.994
Κων/νος Ἀπ. Κωτούλας	5.920
Κων/νος Εὐαγ. Τσαβὲς	6.912
Ἀπιστείδης καὶ Εὐάγ. Κων. Μακρυγιάννης	4.228
Στυλιανὸς Βασιλ. Χαμπέρης	3.680
Σταῦρος Παν. Τσαβὲς	26.500
Θεοφάνης Χρ. Κόφφας	8.096
Δημήτριος Λάμ. Κόφφας	5.184
Βασιλικὴ καὶ Θεοδώρα Παν. Τσιόμα	21.136
Παναγιώτης Λαμ. Κόφφας	2.288
Γεώργιος Κων. Τζιούμας	1.228
Βελούλης Κων. Τσιούμας	11.648
Ἀθανάσιος Λάμ. Κόφφας	1.200
Λεωνίδας Θωμ. Μυλωνᾶς	19.140
Ἐλευθέριος Παν. Γεωργούλας	1.687
Ἀθανάσιος Γεωργ. Παπαθανασίου καὶ χαρ. Γεωργ. Κωστούλας	12.512
Παναγιώτης Κων. Πλαβὸς	7.280
Στέφανος Δημ. Μανταλιᾶς	6.656
Παναγιώτης Δημ. Μανταλιᾶς	800
Λάμπρος Δημ. Μανταλιᾶς	18.560
Κων/νος Στυλ. Κωστούλας	20.111
Γενικὸν Σύνολον	334.518

Ἐν Τρικάλοις τῇ 14 Ἰουνίου 1977

Ὁ Δασάρχης
ΘΕΟΦ. ΣΑΚΚΑΣ

ΠΟΛΕΟΔΟΜΙΑ

ΔΙΑΤΑΓΜΑΤΑ

(7)

Περὶ ἀναστολῆς τῶν οἰκοδομικῶν ἐργασιῶν εἰς τὴν ἐκτὸς τοῦ ἐγκεκριμένου ρυμοτομικοῦ σχεδίου περιοχὴν τῆς πόλεως Ἰωαννίνων.

Ο ΠΡΟΕΔΡΟΣ
ΤΗΣ ΕΛΛΗΝΙΚΗΣ ΔΗΜΟΚΡΑΤΙΑΣ

Ἔχοντες ὑπ' ὄψει τὰς διατάξεις τοῦ ἀπὸ 17 Ἰουλίου 1923 Ν. Δ/τος «περὶ σχεδίων πόλεων κ.λ.π.», ὡς μεταγενεστέρως ἐτροποποιήθησαν καὶ συνεπληρώθησαν καὶ ειδικώτερον τῶν ἄρθρων 8 καὶ 85Α αὐτοῦ, καὶ τοῦ ἀπὸ 6.4.1971 Β.Δ/τος «περὶ συμπληρώσεως τῆς παραγράφου 7 τοῦ ἄρθρου 19 τοῦ ἀπὸ 3.4.1929 Ν.Δ/τος «περὶ Γενικοῦ Οἰκοδομικοῦ Κανονισμοῦ τοῦ Κράτους» (ΦΕΚ 81/Δ'), ὡς τοῦτο διετηρήθη ἐν ἰσχύι διὰ τοῦ ἄρθρου 128 τοῦ Ν.Δ/τος 8/1973 «περὶ ΓΟΚ», καὶ ἰδόντες τὴν ὑπ' ἀριθ. 243/1977 γνωμοδότησιν τοῦ Συμβουλίου Δημοσίων Ἔργων (Τμῆμα Μελετῶν), ὡς καὶ τὴν ὑπ' ἀριθμ. 488/1977 γνωμοδότησιν τοῦ Συμβουλίου τῆς Ἐπικρατείας, προτάσει τοῦ ἐπὶ τῶν Δημοσίων Ἔργων Ὑπουργοῦ, ἀπεφασίσαμεν:

Ἄρθρον μόνον.


Ἀπαγορεύονται μέχρι τὴν 16ην Μαΐου 1978 αἱ δυνάμει τῶν ἀπὸ 8.4.1975 «περὶ ἀναστολῆς τῶν οἰκοδομικῶν ἐργασιῶν εἰς τὴν ἐκτὸς τοῦ ἐγκεκριμένου ρυμοτομικοῦ σχεδίου περιοχὴν τῆς πόλεως Ἰωαννίνων (ΦΕΚ 107/Δ') καὶ ἀπὸ 10.7.1976 «περὶ παρατάσεως τῆς ἀναστολῆς οἰκοδομικῶν ἐργασιῶν εἰς τὴν ἐκτὸς τοῦ ἐγκεκριμένου ρυμοτομικοῦ σχεδίου περιοχὴν τῆς πόλεως Ἰωαννίνων» (ΦΕΚ 246/Δ') Π. Δ/των ἀπαγορευθεῖσαι οἰκοδομικαὶ ἐργασίαι καὶ ἡ χορήγησις οἰκοδομικῶν ἀδειῶν εἰς τὰς ἐκτὸς τοῦ ἐγκεκριμένου ρυμοτομικοῦ σχεδίου περιοχὰς τῆς πόλεως Ἰωαννίνων, ὡς αὗται ἐμφαίνονται περικλειόμεναι δι' ἐστιγμένης κυανῆς γραμμῆς εἰς τὸ ὑπὸ τοῦ Προϊσταμένου τῆς Ὑπηρεσίας Οἰκισμοῦ τεθεωρημένον διὰ τῆς ὑπ' ἀριθμ. Ε. 17022/1977 πράξεως αὐτοῦ σχετικὸν πρωτότυπον διάγραμμα ὑπὸ κλίμακα 1:5.000, οὗτινος συνοπτικὸν ἀντίτυπον δημοσιεύεται μετὰ τοῦ παρόντος.


Εἰς τὸν αὐτὸν ἐπὶ τῶν Δημοσίων Ἔργων Ὑπουργὸν ἀνατίθεμεν τὴν δημοσίευσιν καὶ ἐκτέλεσιν τοῦ παρόντος Διατάγματος.

Ἐν Ἀθήναις τῇ 3 Ἰουνίου 1977

Ο ΠΡΟΕΔΡΟΣ ΤΗΣ ΔΗΜΟΚΡΑΤΙΑΣ
ΚΩΝΣΤΑΝΤΙΝΟΣ Δ. ΤΣΑΤΣΟΣ

Ο ΥΠΟΥΡΓΟΣ ΔΗΜΟΣΙΩΝ ΕΡΓΩΝ
ΧΡΙΣΤΟΦΟΡΟΣ ΣΤΡΑΤΟΣ

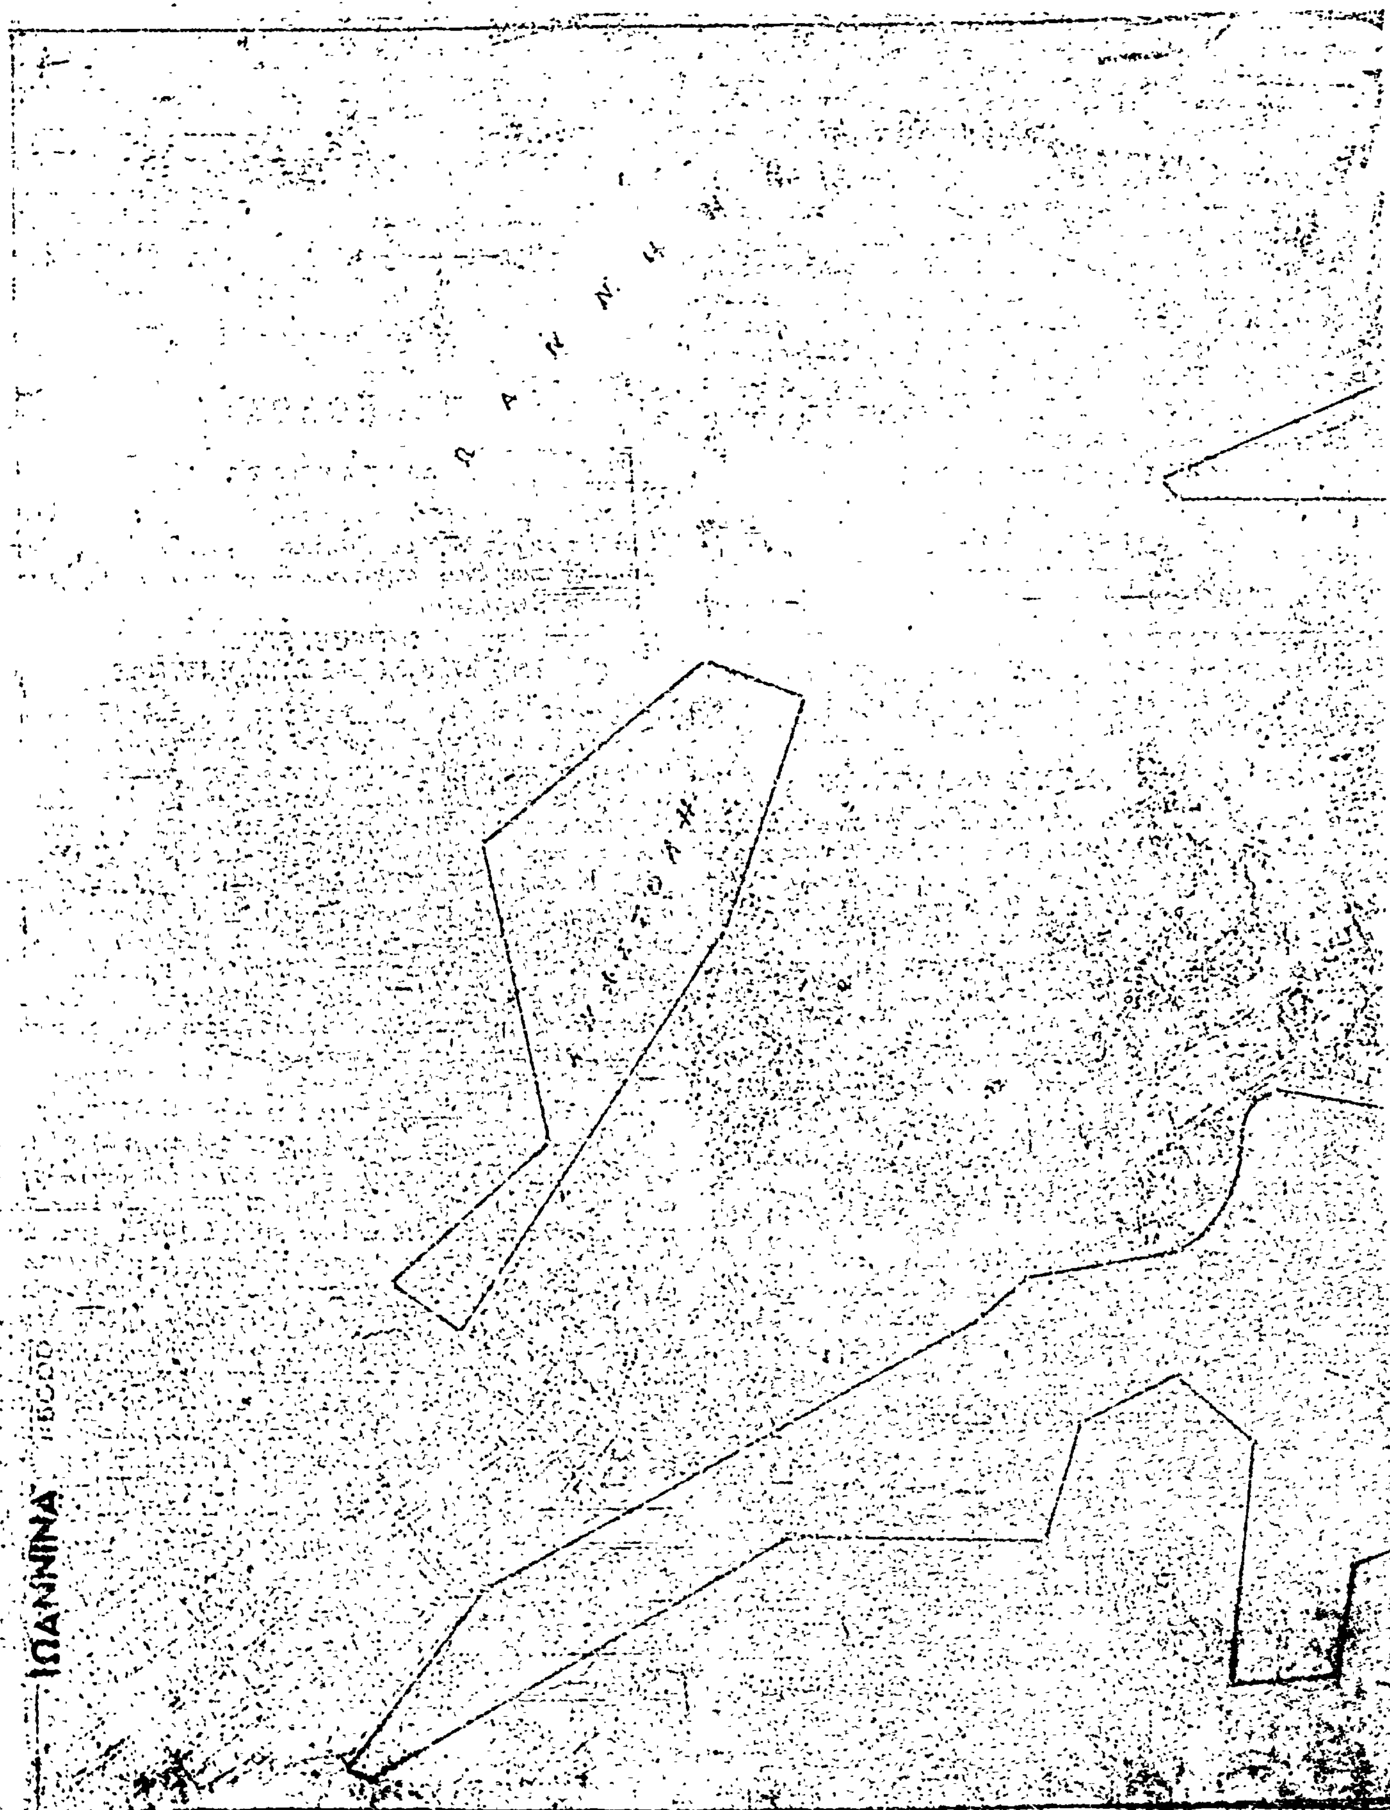
ΙΩΑΝΝΙΝΑ

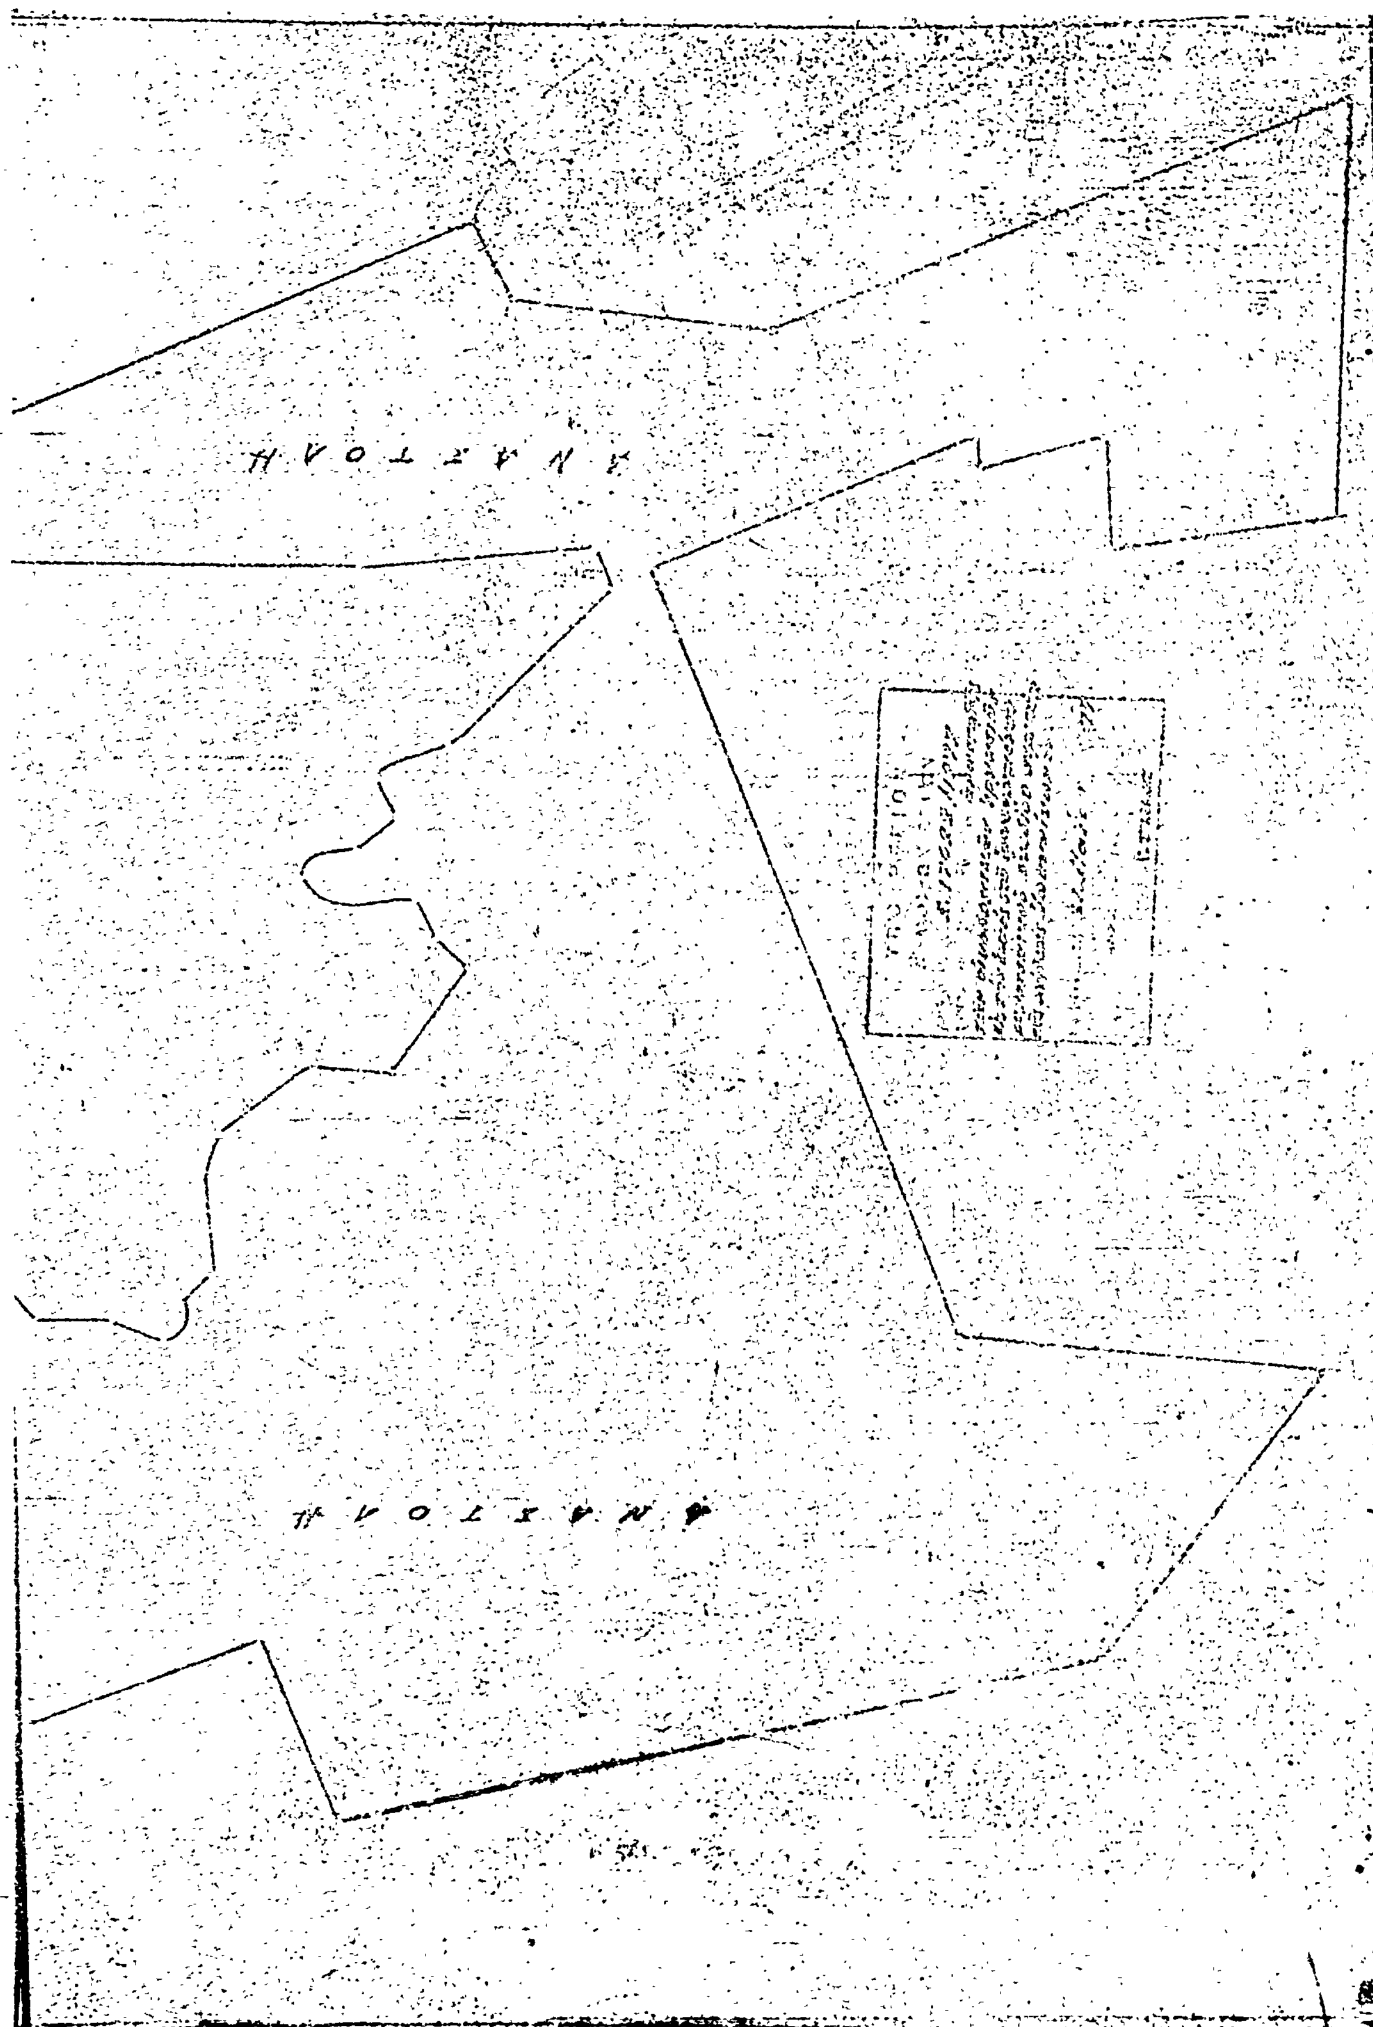

(8)

Περὶ τροποποιήσεως τοῦ ρυμοτομικοῦ σχεδίου Περιστερίου (Ἀττικῆς).

Ο ΠΡΟΕΔΡΟΣ ΤΗΣ ΕΛΛΗΝΙΚΗΣ ΔΗΜΟΚΡΑΤΙΑΣ

Ἔχοντες ὑπ' ὄψει τὰς διατάξεις τοῦ ἀπὸ 17 Ἰουλίου 1923 Ν.Δ/τος «περὶ σχεδίων πόλεων κ.λ.π.», ὡς μεταγενεστέρως ἐτροποποιήθησαν καὶ συνεπληρώθησαν καὶ εἰδικώτερον τῶν ἄρθρων 2 (παρ. 1), 3, 9 καὶ 70 αὐτοῦ, τῆς παρ. 3 τοῦ ἄρθρου 12 τοῦ Ν.Δ. 1262/1972 (ΦΕΚ 194/Α'), ὡς αὕτη ἀντικατεστάθη διὰ τοῦ ἄρθρου 3 τοῦ Ν.Δ. 198/1973 (ΦΕΚ 267/Α'), καὶ συνεπληρώθη διὰ τῆς παρ. 1 τοῦ ἄρθρου 9 τοῦ Ν. 360/1976 (ΦΕΚ 151/Α'), καὶ ἰδόντες τὴν ὑπ' ἀριθμ. Ε. 22219/2908/19.9.1973 ἀπόφασιν τοῦ Ὑπουργοῦ Δημοσίων Ἔργων (ΦΕΚ 277/Δ'), τὸ ὑπ' ἀριθμ. Ε. 29303/2303/25.9.1976 ἔγγραφον τῆς Διευθύνσεως Ρυθμιστικῶν Σχεδίων τοῦ Ὑπουργείου Δημοσίων Ἔργων, τὰς ὑπ' ἀριθμ. 105/1975 καὶ 238/1976 πράξεις τοῦ Δημοτικοῦ Συμβουλίου Περιστερίου (Ἀττικῆς), τὰς ὑπ' ἀριθμ. 6/1976, 1253/1976 καὶ 251/1977 γνωμοδοτήσεις τοῦ Συμβουλίου Δημοσίων Ἔργων (Τμῆμα Μελετῶν), ὡς καὶ τὴν ὑπ' ἀριθμ. 457/1977 γνωμοδότησιν τοῦ Συμβουλίου τῆς Ἐπικρατείας, προτάσει τοῦ ἐπὶ τῶν Δημοσίων Ἔργων Ὑπουργοῦ, ἀπεφασίσαμεν :

Ἄρθρον μόνον.

Ἐγκρίνεται ἡ τροποποίησις τοῦ ρυμοτομικοῦ σχεδίου Περιστερίου (Ἀττικῆς) κατὰ τὸ μεταξὺ τῶν ὁδῶν Ἁγ. Γεωργίου καὶ Ἀμύντορος τμῆμα τῆς ὁδοῦ Κουμουνδούρου (Σιμωνίδου) καὶ δὴ κατὰ τὰ ὑπ' ἀριθμ. 1109, 1203, 1205, 1206, 1207, 1211, 1212, 1213, 1218, 1219, 1222, 1223 καὶ 1230 οἰκοδομικὰ τετράγωνα, κατὰ τὸν ὑπ' ἀριθμ. 1231α κοινόχρηστον χῶρον, ὡς καὶ κατὰ τὸν παρὰ τὸ ὑπ' ἀριθμ. 1207 οἰκοδομικὸν τετράγωνον κοινόχρηστον χῶρον, ὡς ἐμφαίνεται εἰς τὸ ὑπὸ τοῦ Προϊσταμένου τῆς Ὑπηρεσίας Οἰκισμοῦ τεθεωρημένον διὰ τῆς ὑπ' ἀριθμ. Ε. 15832/1977 πράξεως αὐτοῦ σχετικὸν πρωτότυπον διάγραμμα ὑπὸ κλίμακα 1:500, οὗτινος συνοπτικὸν ἀντίτυπον δημοσιεύεται μετὰ τοῦ παρόντος.


2. Καταργεῖται τὸ προβλεπόμενον ὑπὸ τοῦ ἐγκεκριμένου ρυμοτομικοῦ σχεδίου προκήπιον (πρασιὰ) ἐπὶ τῶν οἰκοπέδων, ὠκοδομημένων ἢ μή, τῶν κειμένων ἐντὸς τῶν διὰ τῆς παρ. 1 τοῦ παρόντος τροποποιουμένων οἰκοδομικῶν τετραγώνων καὶ ἐχόντων πρόσωπον ἐπὶ τῆς ὁδοῦ Κουμουνδούρου (Σιμωνίδου), ὡς ἐμφαίνεται εἰς τὸ ὡς ἄνω διάγραμμα.

Εἰς τὸν αὐτὸν ἐπὶ τῶν Δημοσίων Ἔργων Ὑπουργόν, ἀνατίθεμεν τὴν δημοσίευσιν καὶ ἐκτέλεσιν τοῦ παρόντος Διατάγματος.

Ἐν Ἀθήναις τῇ 4 Ἰουνίου 1977

Ο ΠΡΟΕΔΡΟΣ ΤΗΣ ΔΗΜΟΚΡΑΤΙΑΣ
ΚΩΝΣΤΑΝΤΙΝΟΣ Δ. ΤΣΑΤΣΟΣ

Ο ΥΠΟΥΡΓΟΣ ΔΗΜΟΣΙΩΝ ΕΡΓΩΝ
ΧΡΙΣΤΟΦΟΡΟΣ ΣΤΡΑΤΟΣ

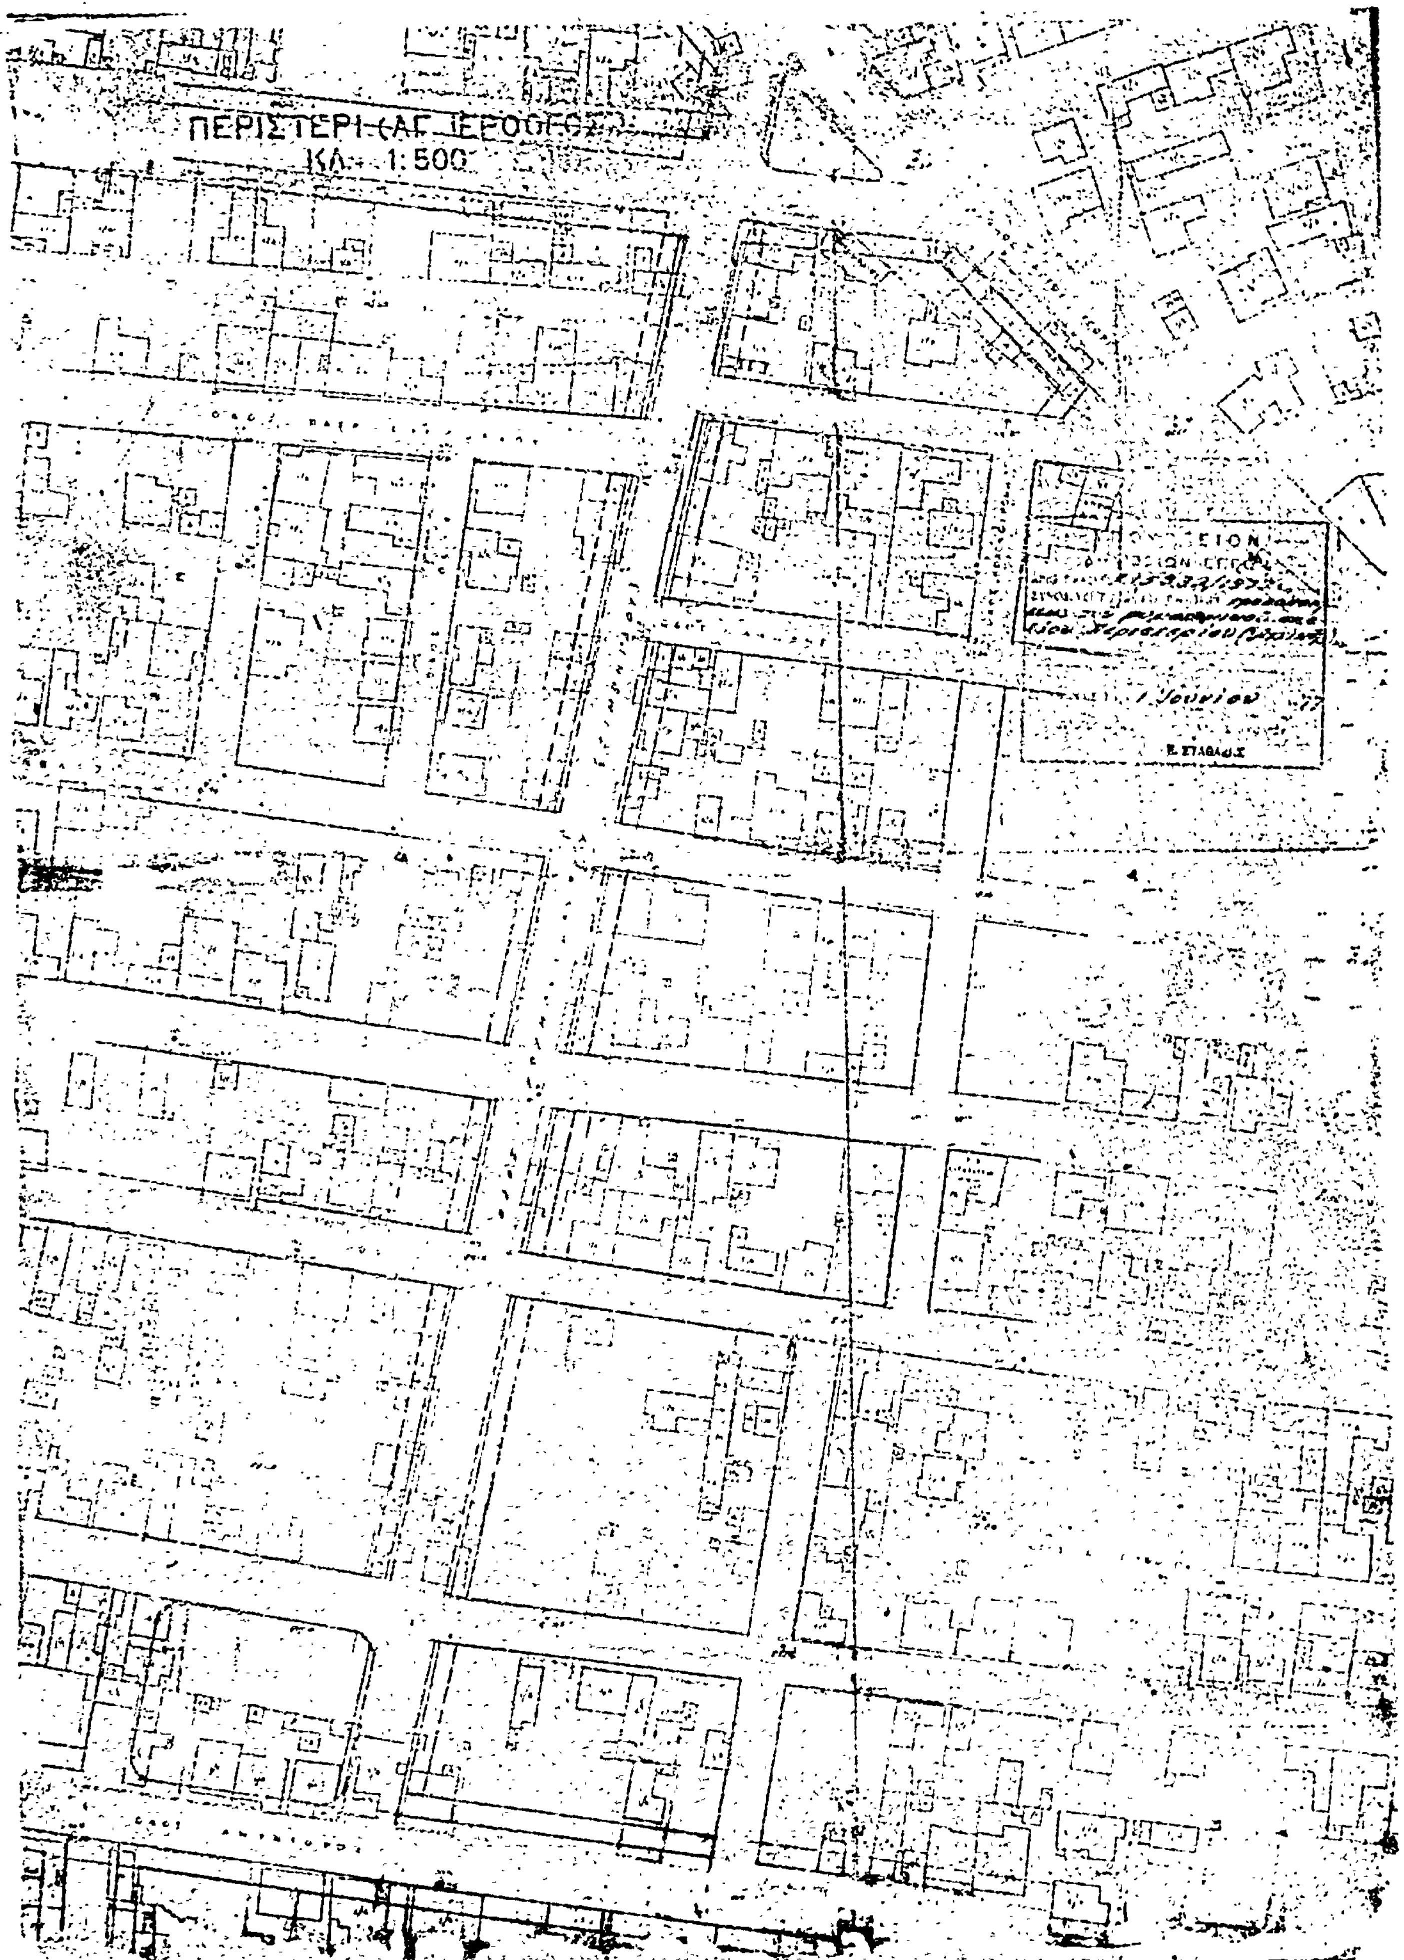
ΠΕΡΙΣΤΕΡΙ (ΑΓ. ΙΕΡΟΘΕΟΣ)
ΚΛ. 1:500
1 Ιουνίου

ΑΝΑΚΟΙΝΩΣΕΙΣ

(9)

Περὶ ἀνακοινώσεως καὶ εἰδοποιήσεως περὶ τῆς γενομένης παρακαταθέσεως ἀποζημιώσεως προσκυρωθέντων καὶ ρυμοτομηθέντων ἀκινήτων ἐντὸς τοῦ Κάτω Χωρίου Ἱεραπέτρας.

Ἀνακοινοῦνται ὅτι ὑπὸ τῶν: 1) Νικολάου Κωνσταντίνου Μορφωποῦ καὶ 2) Ἑλένης σύζ. Νικολάου Μορφωποῦ τὸ γένος Νικολάου Αιουδάκη κατοίκου Ἁγίου Νικολάου Κρήτης κατετέθησαν εἰς τὸ Ταμεῖον Παρακαταθηκῶν καὶ Δανείων (Ἱεραπέτρας) δραχμαὶ ὀκτὼ χιλιάδες πεντακόσιαι εἴκοσι ἕξ ὑπὲρ τοῦ Ἐμμανουὴλ Βουζουνεράκη λόγῳ προσωρινῆς τιμῆς μονάδος καὶ ὡς εἰκαζομένου ἰδιοκτήτου τοῦ εἰς τὴν ὑπ' ἀριθμ. 9/1976 πρᾶξιν τακτοποιήσεως καὶ ἀναλογισμοῦ τοῦ Πολεοδομικοῦ Γραφείου Λασιθίου ἀναφερομένου ὡς προσκυρουμένου τμήματος ἀκινήτου του ἐμφαινομένου ὑπὸ τὰ στοιχεῖα Ι-5-Λ-Ι τοῦ ἀπὸ 10.3.1976 διαγράμματος ἰδιοκτησιῶν τοῦ Μηχανικοῦ Ἰωάννου Κων. Παγκάλου ἐμβαδοῦ 56,98 Μ2 πρὸς δραχμὰς 300 ἀνὰ Μ2 ἤτοι συνολικοῦ ποσοῦ δραχμῶν 17.094 μεῖον δραχμαὶ 8.568 ποσὸν ὅπερ συμψηφίζουν οὗτοι διὰ τὸ τμῆμα τοῦ ἀκινήτου των ὑπὸ τὰ στοιχεῖα 5-Δ-12-2-5 τοῦ αὐτοῦ ὡς ἄνω διαγράμματος ἐμβαδοῦ 28,56 Μ2 ὡς ἀναγνωρισθησομένου δικαιούχου τῆς ἀποζημιώσεως ταύτης ἐκδοθέντος τοῦ ὑπ' ἀριθ. 2388/9.6.77 Γραμματίου συστάσεως παρακαταθήκης τοῦ Ταμείου Παρακαταθηκῶν καὶ Δανείων (Ἱεραπέτρας).

Τὸ γραμμάτιον τοῦτο παρακαταθήκης κατετέθη εἰς τὸν συμβολαιογράφον Ἱεραπέτρας Κωνσταντῖνον Χαρ. Φραντζεσκάκην καὶ συνετάγη ἡ ὑπ' ἀριθμ. 2516/11.6.77 πρᾶξις καταθέσεως γραμματίων συστάσεως Παρακαταθήκης τοῦ συμ/φου τούτου.

Εἰδοποιεῖται ὁ ὡς ἄνω εἰκαζόμενος ἰδιοκτήτης ὡς καὶ πᾶς προβάλλων δικαιώματα ἐν γένει ἐπὶ τοῦ ἀνωτέρω παρακατατεθέντος ποσοῦ περὶ τῆς ὡς ἄνω παρακαταθέσεως πρὸς γνῶσιν του καὶ διὰ τὰς νομίμους συνεπείας.

Ἐν Ἁγίῳ Νικολάῳ τῇ 9 Ἰουνίου 1977

Ὁ Πληρεξούσιος Δικηγόρος
ΚΩΝΣΤΑΝΤΙΝΟΣ Ν. ΣΠΑΝΑΚΗΣ

(Ἀριθ. τριπλ. Ταμ. Εἰσπρ. Ἁγίου Νικολάου Λασιθίου 10959/16.6.77).

ΔΙΟΡΘΩΣΕΙΣ ΣΦΑΛΜΑΤΩΝ

(10)

Στὴν Π. 6402/6410/24.12.76 κοινὴ ἀπόφαση τῶν Ὑπουργῶν Οἰκονομικῶν καὶ Ἐθνικῆς Παιδείας καὶ Θρησκευμάτων «περὶ ἀναγκαστικῆς ἀπαλλοτριώσεως ἐκτάσεως εἰς περιοχὴν τοῦ Νομοῦ Ἀττικῆς πρὸς ἀνέγερσιν διδακτηρίου τοῦ 16ου Δημοτικοῦ Σχολείου Περιστερίου» ποὺ δημοσιεύτηκε στὸ ΦΕΚ 7 Δ/19.1.1977 διορθώνεται ὁ ἀριθμὸς αὐτῆς ἀπὸ τὸ ἐσφαλμένο «6402/4620» στὸ ὀρθὸ «6402/6410».

(Ἀπὸ τὸν Ὀργανισμὸ Σχολικῶν Κτιρίων).

ΕΚ ΤΟΥ ΕΘΝΙΚΟΥ ΤΥΠΟΓΡΑΦΕΙΟΥ